


SEZIONE A-A  
SCALA 1:100

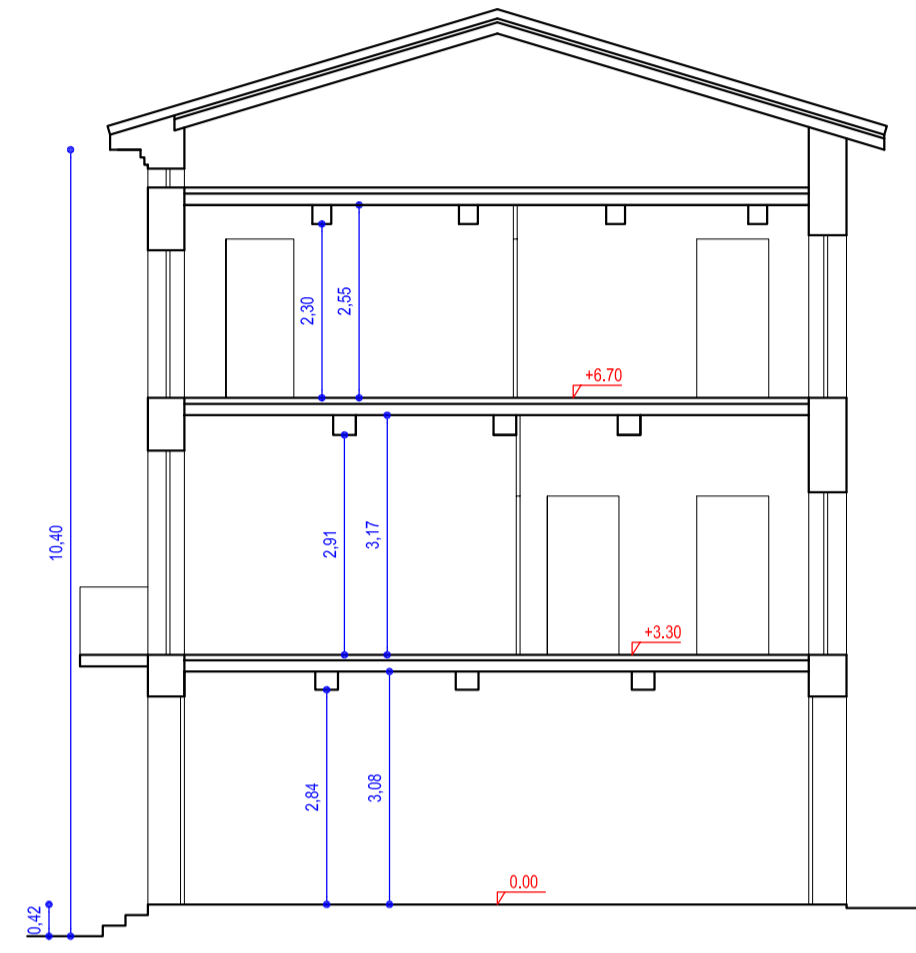

PROSPETTO SUD  
SCALA 1:100




PROSPETTO EST  
SCALA 1:100




PIANO TERRA  
SCALA 1:100




VICOLO SAN FILIPPO

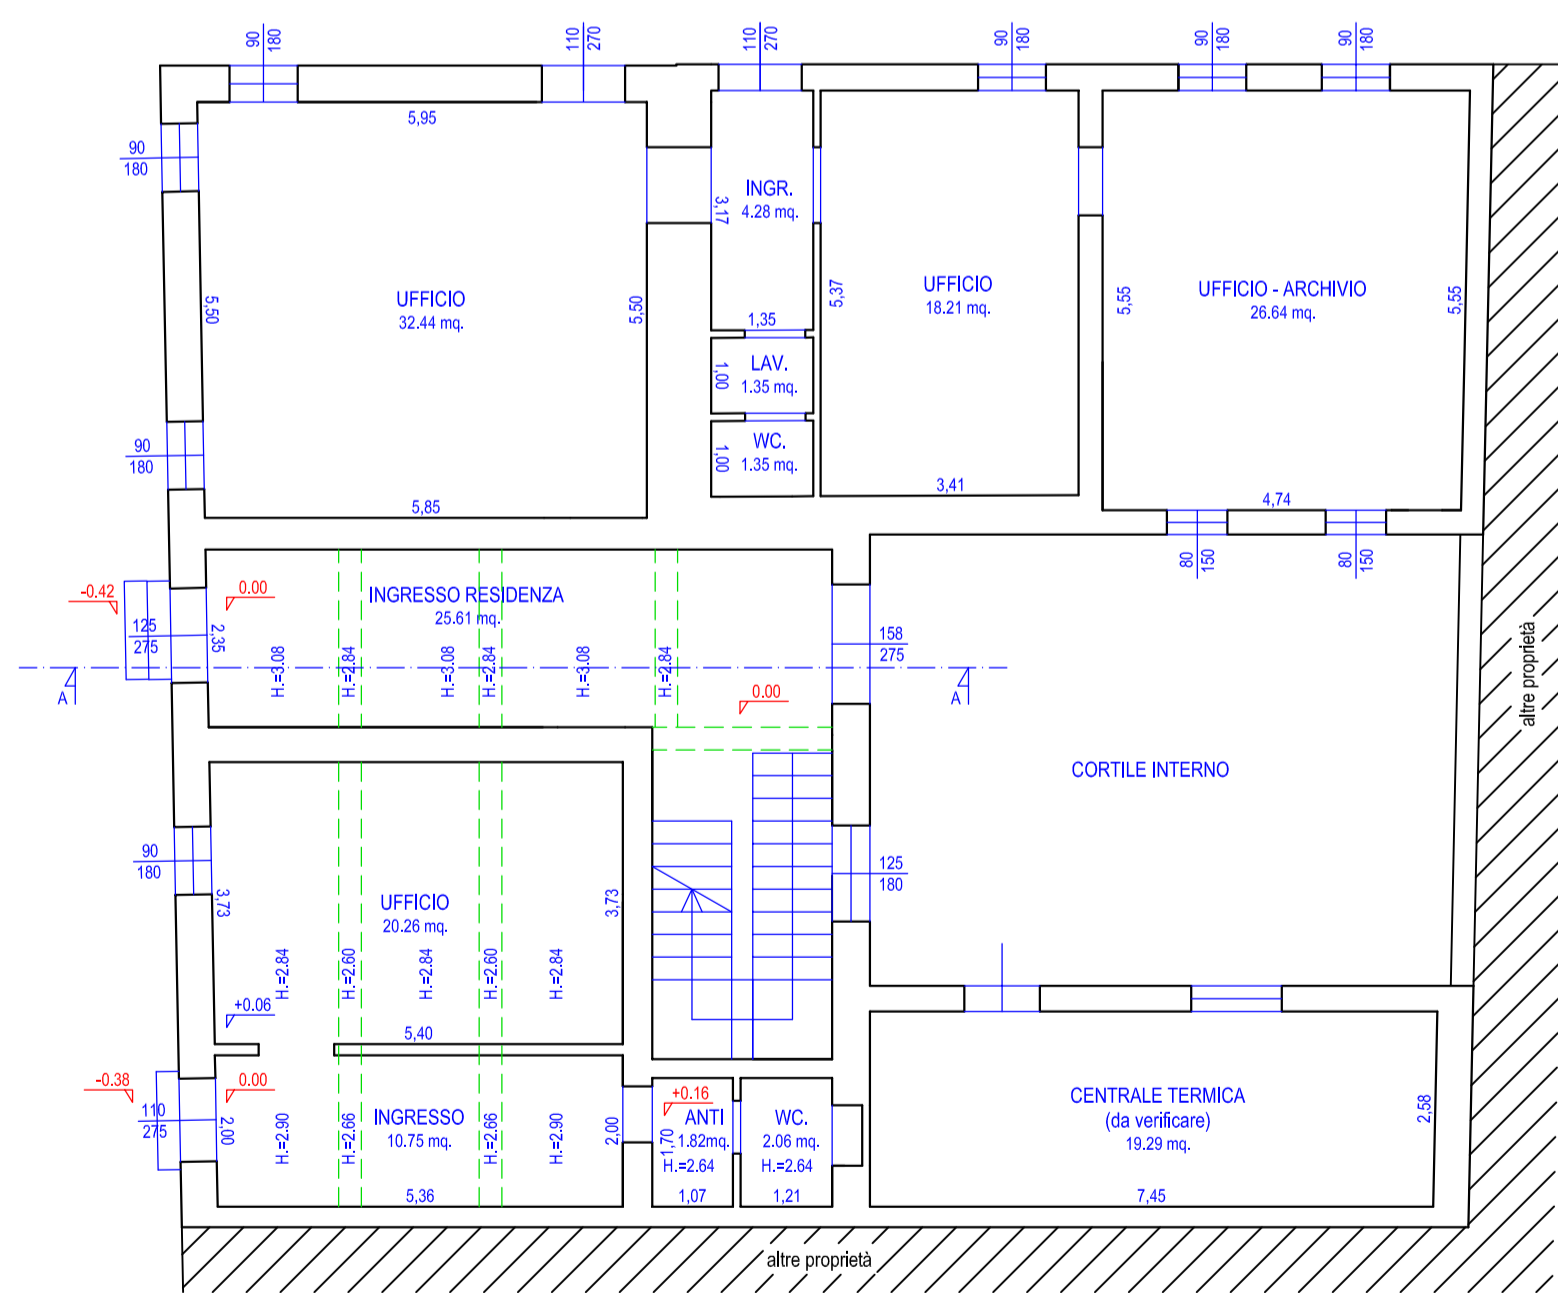

PIANO PRIMO  
SCALA 1:100

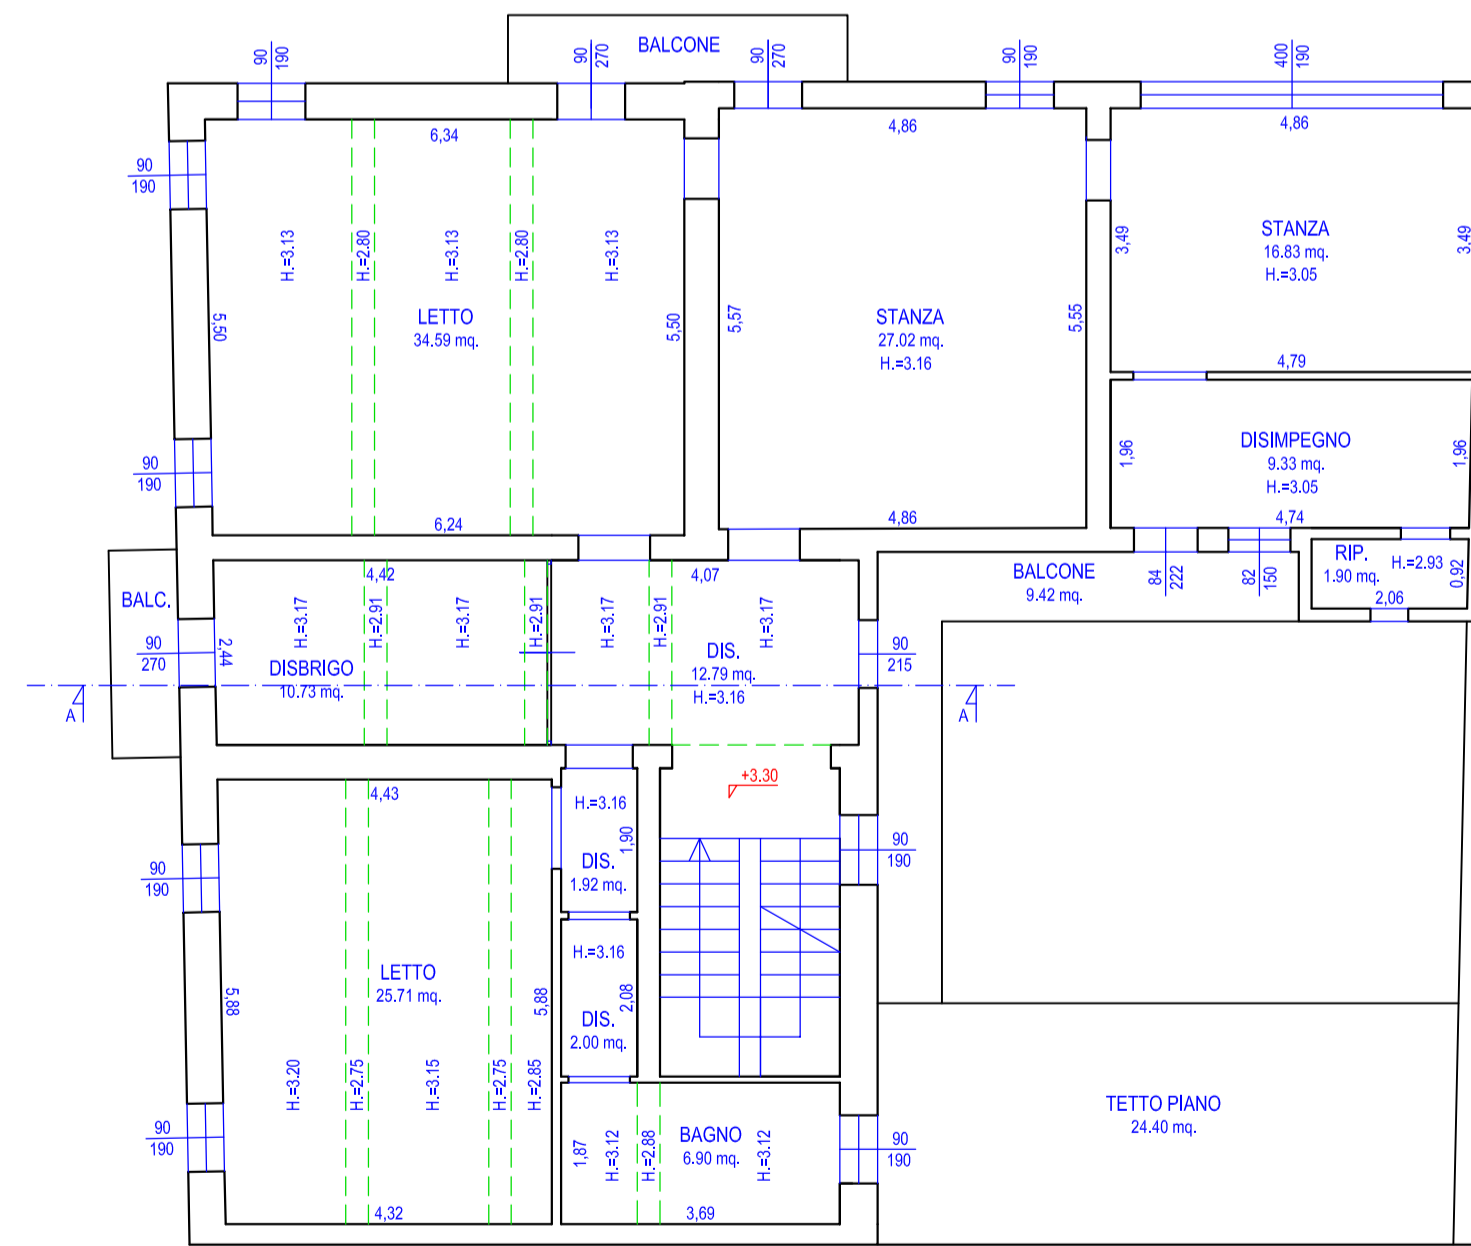

PIANO SECONDO  
SCALA 1:100

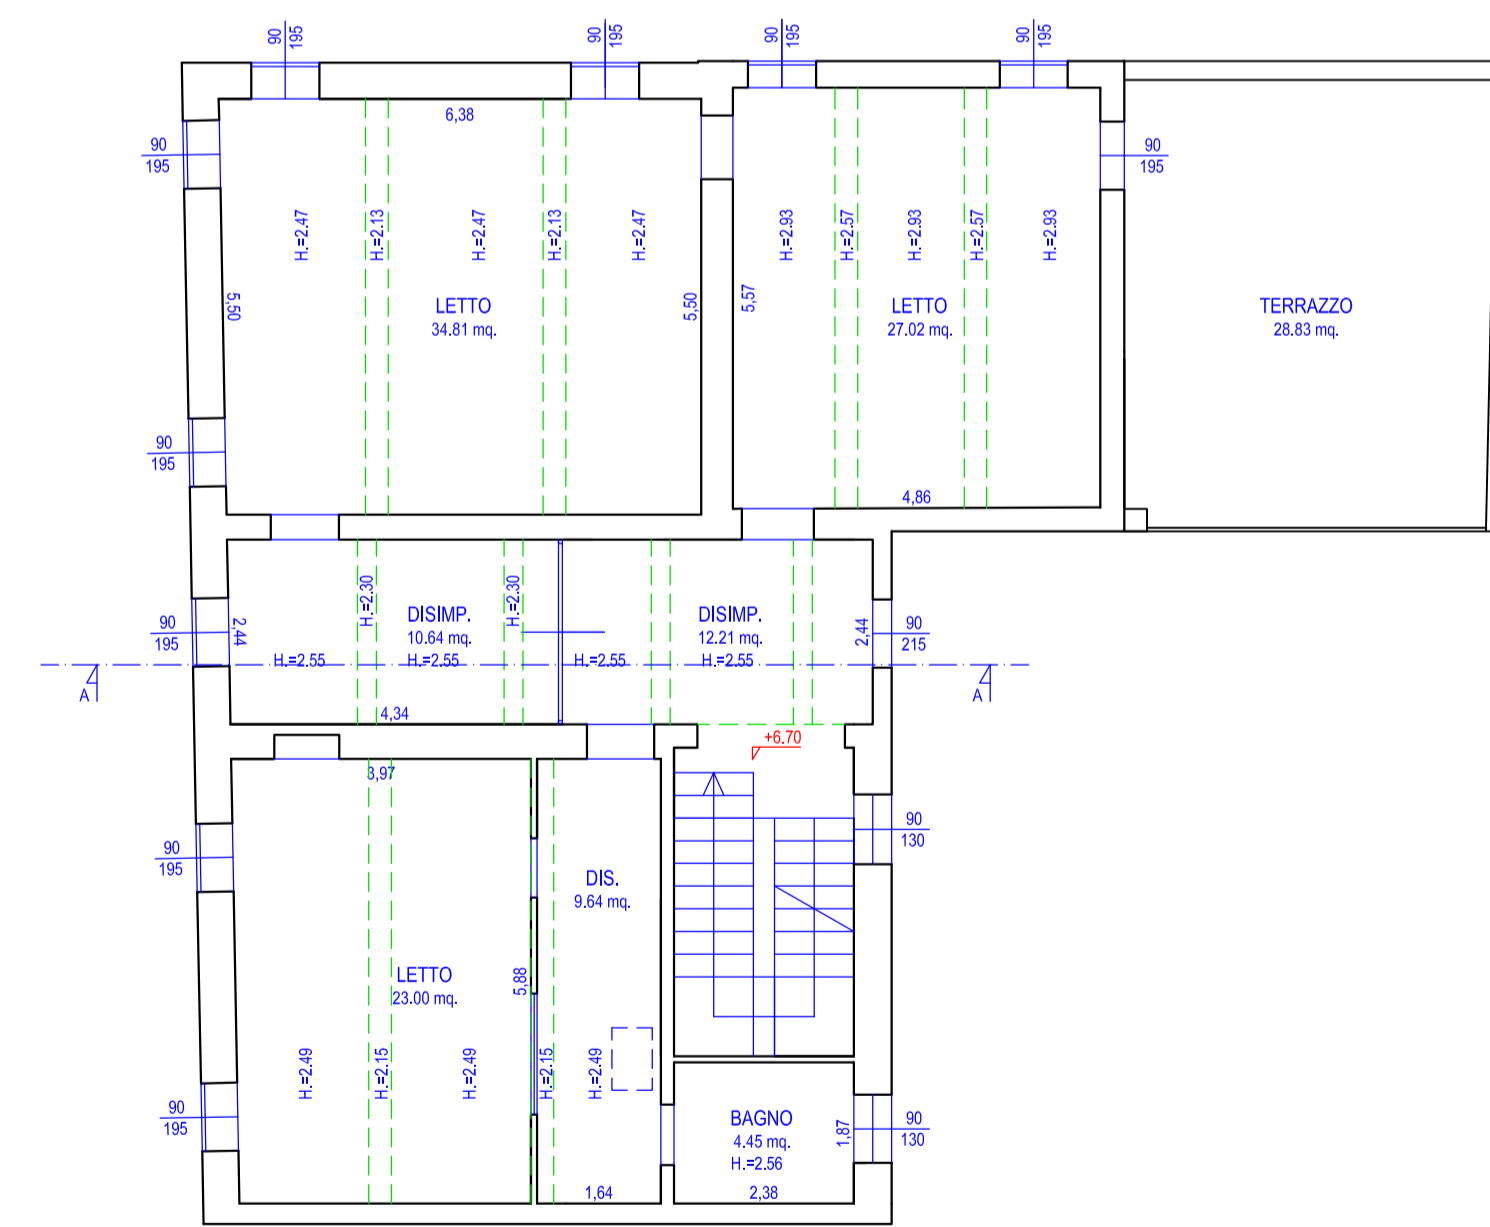

PIAZZA ALESSANDRO MANZONI