

Dichiarazione protocollo n. del

Comune di Porto Mantovano

Via Parigi

civ. 26

Identificativi Catastali:

Sezione:

Foglio: 26

Particella: 540

Subalterno:

Compilata da:

Mazzoni Gisella

Iscritto all'albo:


Geometri

Prov. Mantova

N. 2354

Piano terra

Mapp. 543

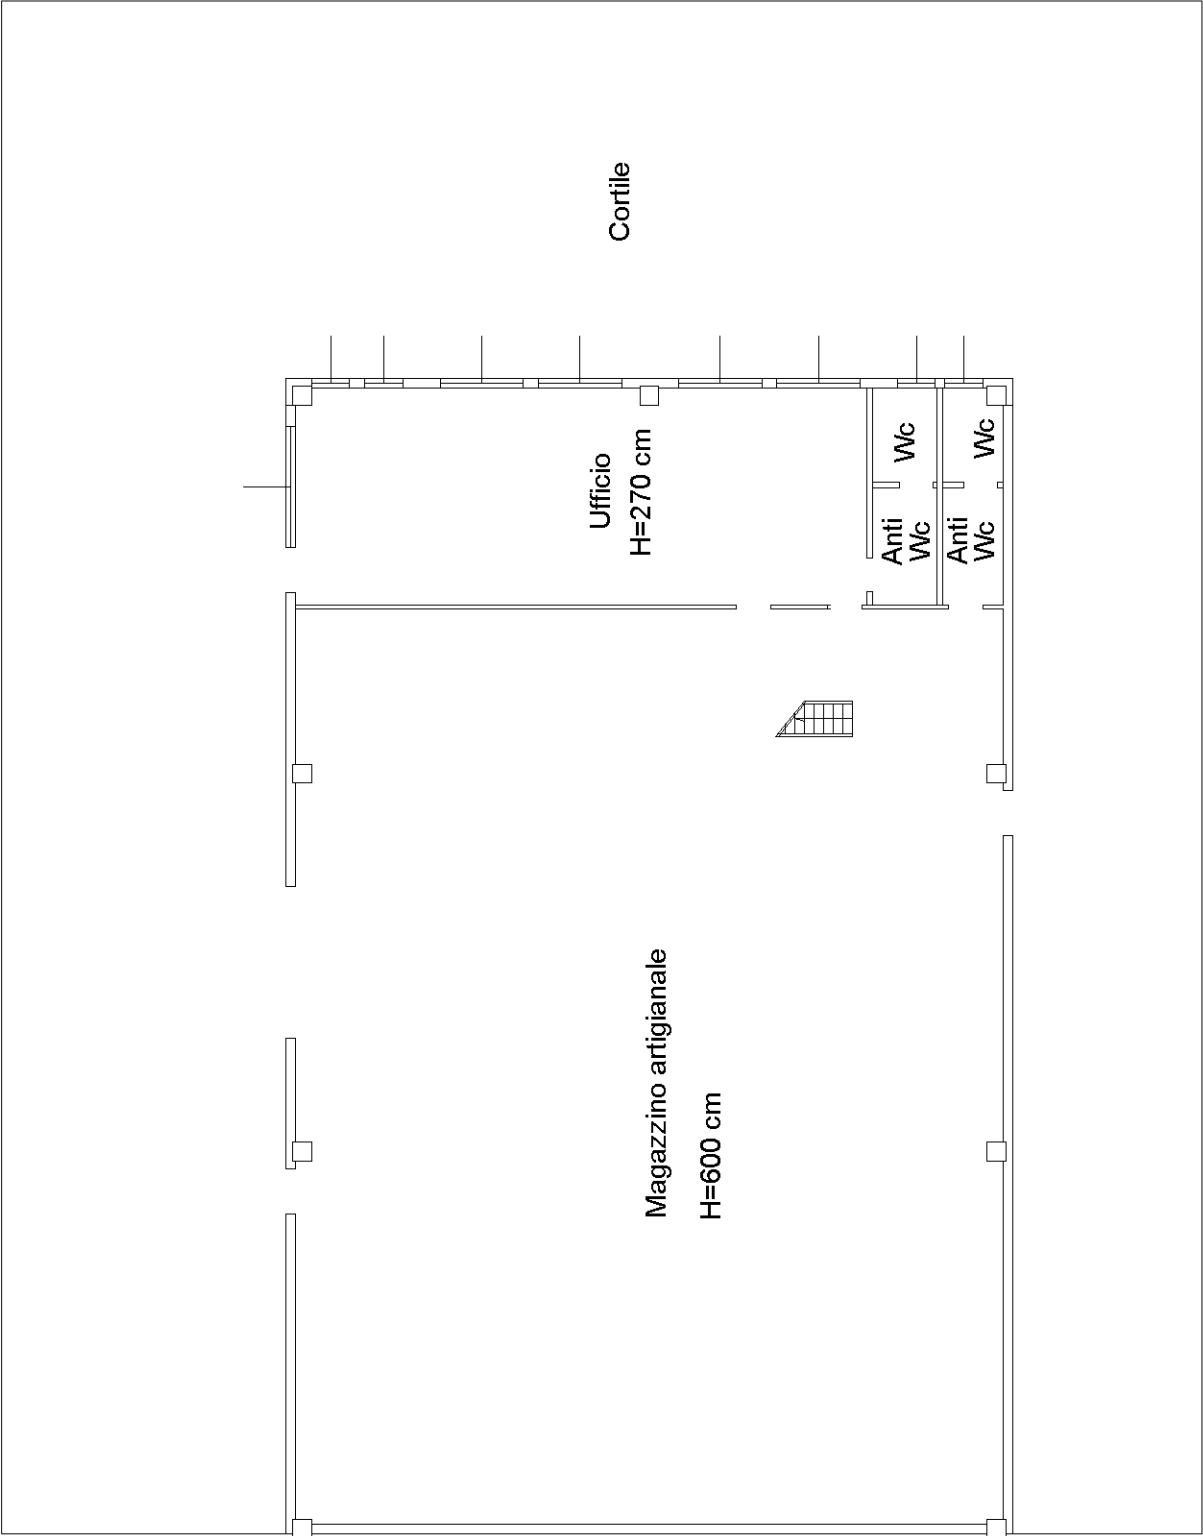


Mapp. 541

Via Parigi

Vuoto su magazzino

Piano Primo
H=266 cm.

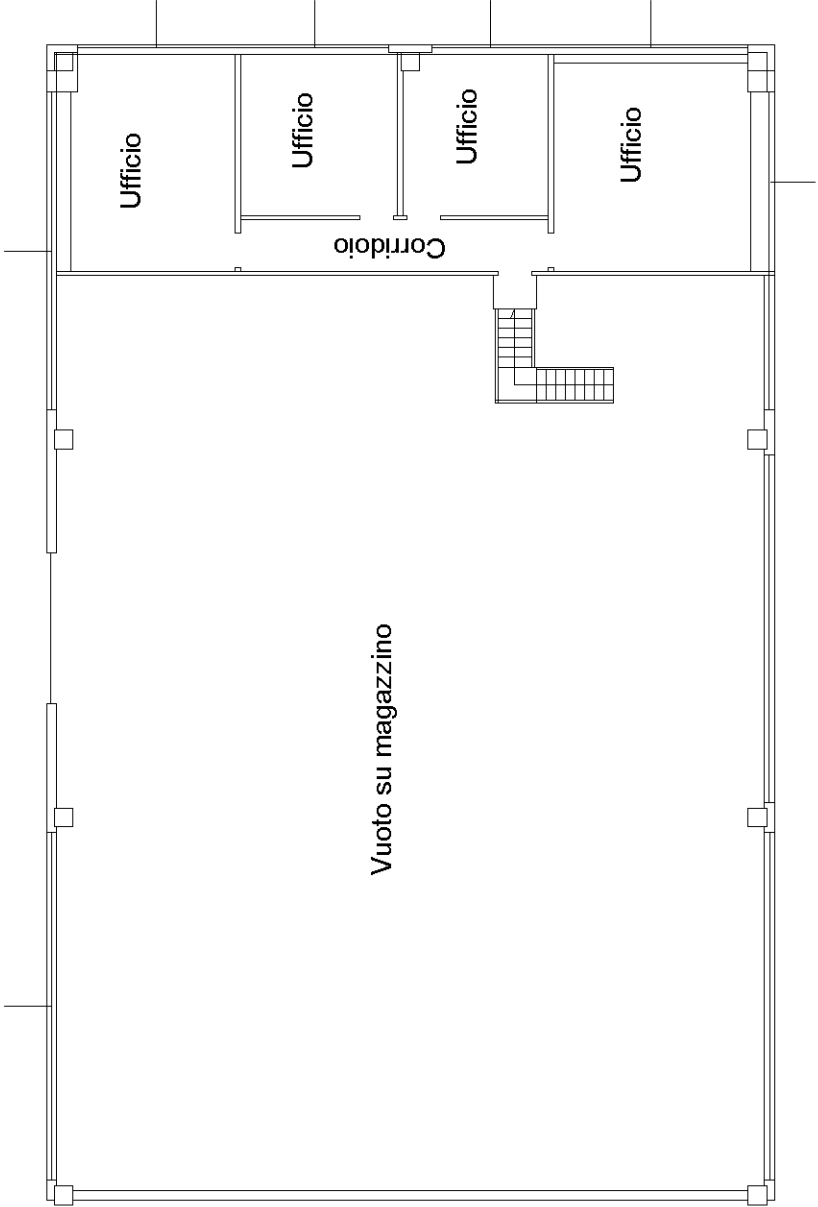

Nord

