

MODULARIO
F. rig. rend. 497




MINISTERO DELLE FINANZE
DIREZIONE GENERALE DEL CATASTO E DEI SS.TT.EE.
CATASTO EDILIZIO URBANO (RDL 13-4-1939, n. 652)

MOD. **BM** (CEU)


LIRE
500

Planimetria di u.i.u. in Comune di S.AMBROGIO VALP. via Via Ponte - Fraz. Ponton civ.

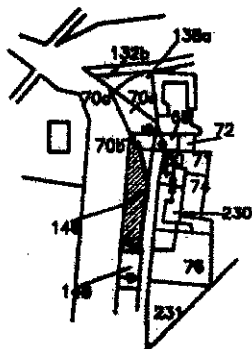

ESTRATTO DI MAPPA
SEZ. A F. 2
SCALA 1:2000


DITTA MOLINAROLI

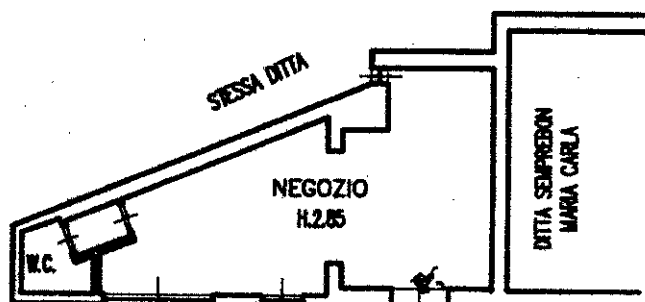

VA PONTE

PIANO TERRA

ORIENTAMENTO

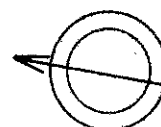

SCALA DI 1:2000

Ultima planimetria in atti
Dichiarazione di N.C. ☐
Denuncia di variazione ☒

Data presentazione: 29/07/1996 - Data: 26/02/2021 - n. T122749 - Richiedente: PRISFN82B08E715C
Totale schede catastali acquisite: 44 (210 x 297) - Formato stampa richiesto: A4 (210 x 297)

F. A-2
n. 146 sub. 15

Compilata dal Dr. Geom.

(Titolo, cognome e nome)
SORIO GIUSEPPE

geometri

della provincia di VERONA

data 15.07.1996

Firma

[Signature]

RISERVATO ALL'UFFICIO

8663

29 LUG. 1996

Situazione al 26/02/2021 - Comune di S AMBROGIO VALPOLICELLA (I259) - < Foglio: 17 - Particella: 146 - Subalterno: 15 >
VIA PONTE piano: T;